

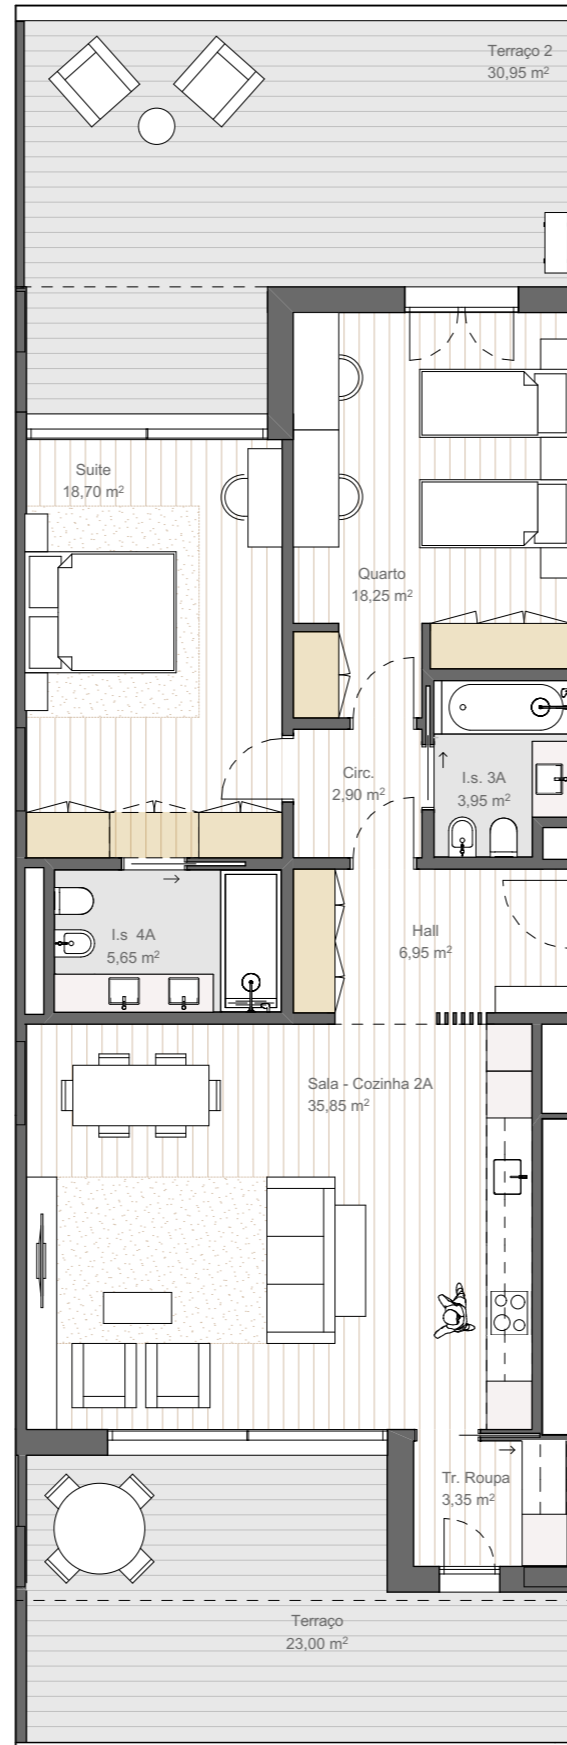


PLANTA DE APARTAMENTOS MAR DAS BALEARES (LOTE 4)
 AVENIDA JOSÉ CARDOSO PIRES Nº 2
 Bloco : B - Piso : 1 - Fracção : C - Esquerdo - T2 - Área 113.00 m²

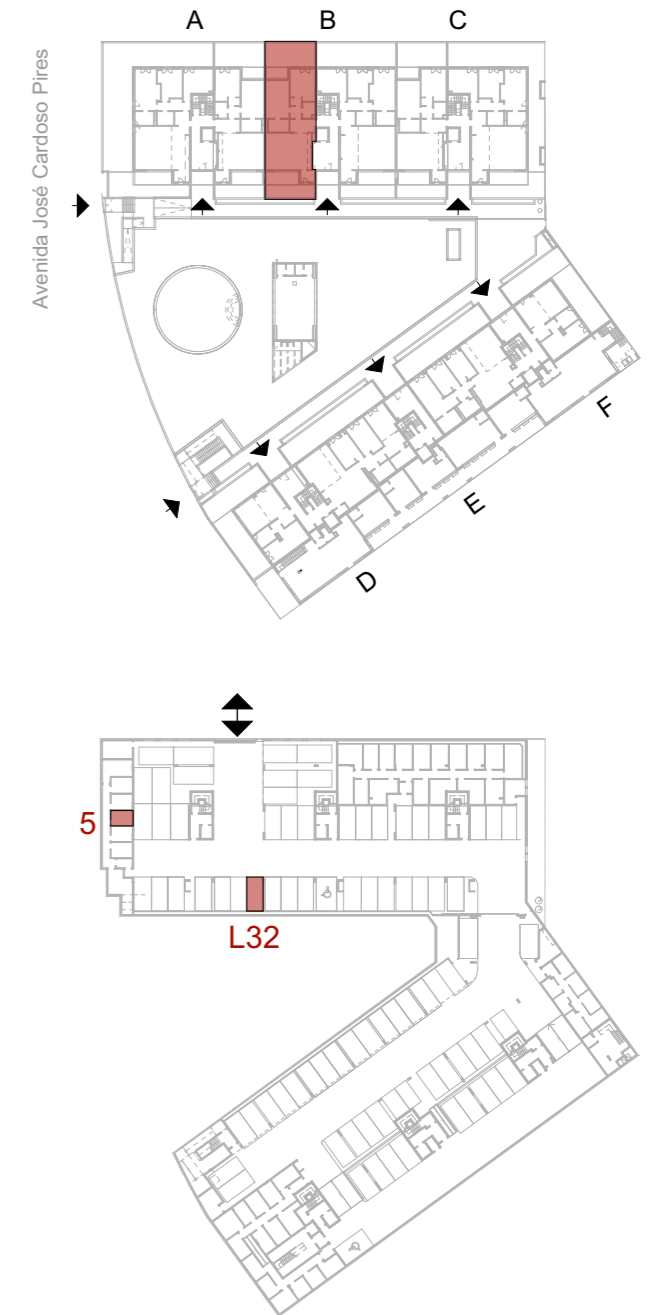


Área do Apartamento:

Somatório das áreas de todos os pavimentos do apartamento, com exclusão do estacionamento, arrecadações e áreas técnicas situadas em cave, zonas de sótão não habitáveis, varandas e galerias exteriores de acesso público.
 As áreas indicadas em cada divisão correspondem às respectivas superfícies úteis interiores estimadas, sem as paredes.

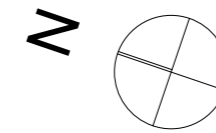

1 metro

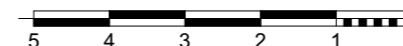

Promotor - INSPIRAR FUNDO ESPECIAL DE INVESTIMENTO IMOBILIARIO FECHADO Construtor - ALVES RIBEIRO S.A. Arquitectura - Pedro Carneiro de Moura

Apartamento	C - Esquerdo
Localização no bloco	Bloco B
Localização no piso	Piso 1
Tipologia	T2
Área bruta privativa (m ²)	113.00
Número / área bruta de arrumo (m ²)	nº 4 - 7.65
Lugares de estacionamento (L)	32