



PLANTA DE IMPLANTAÇÃO DE MORADIA ISOLADA | LOTE 164 |
RUA RUY BELO

T4 - Área 250.00 m²

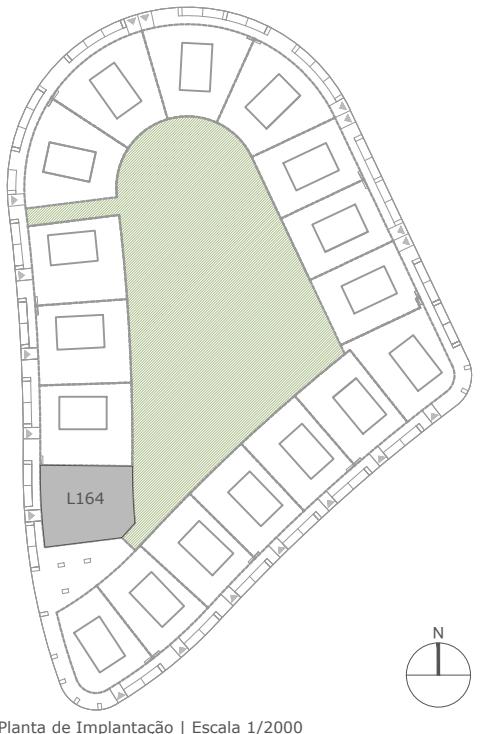

QUINTA DO PINHÃO

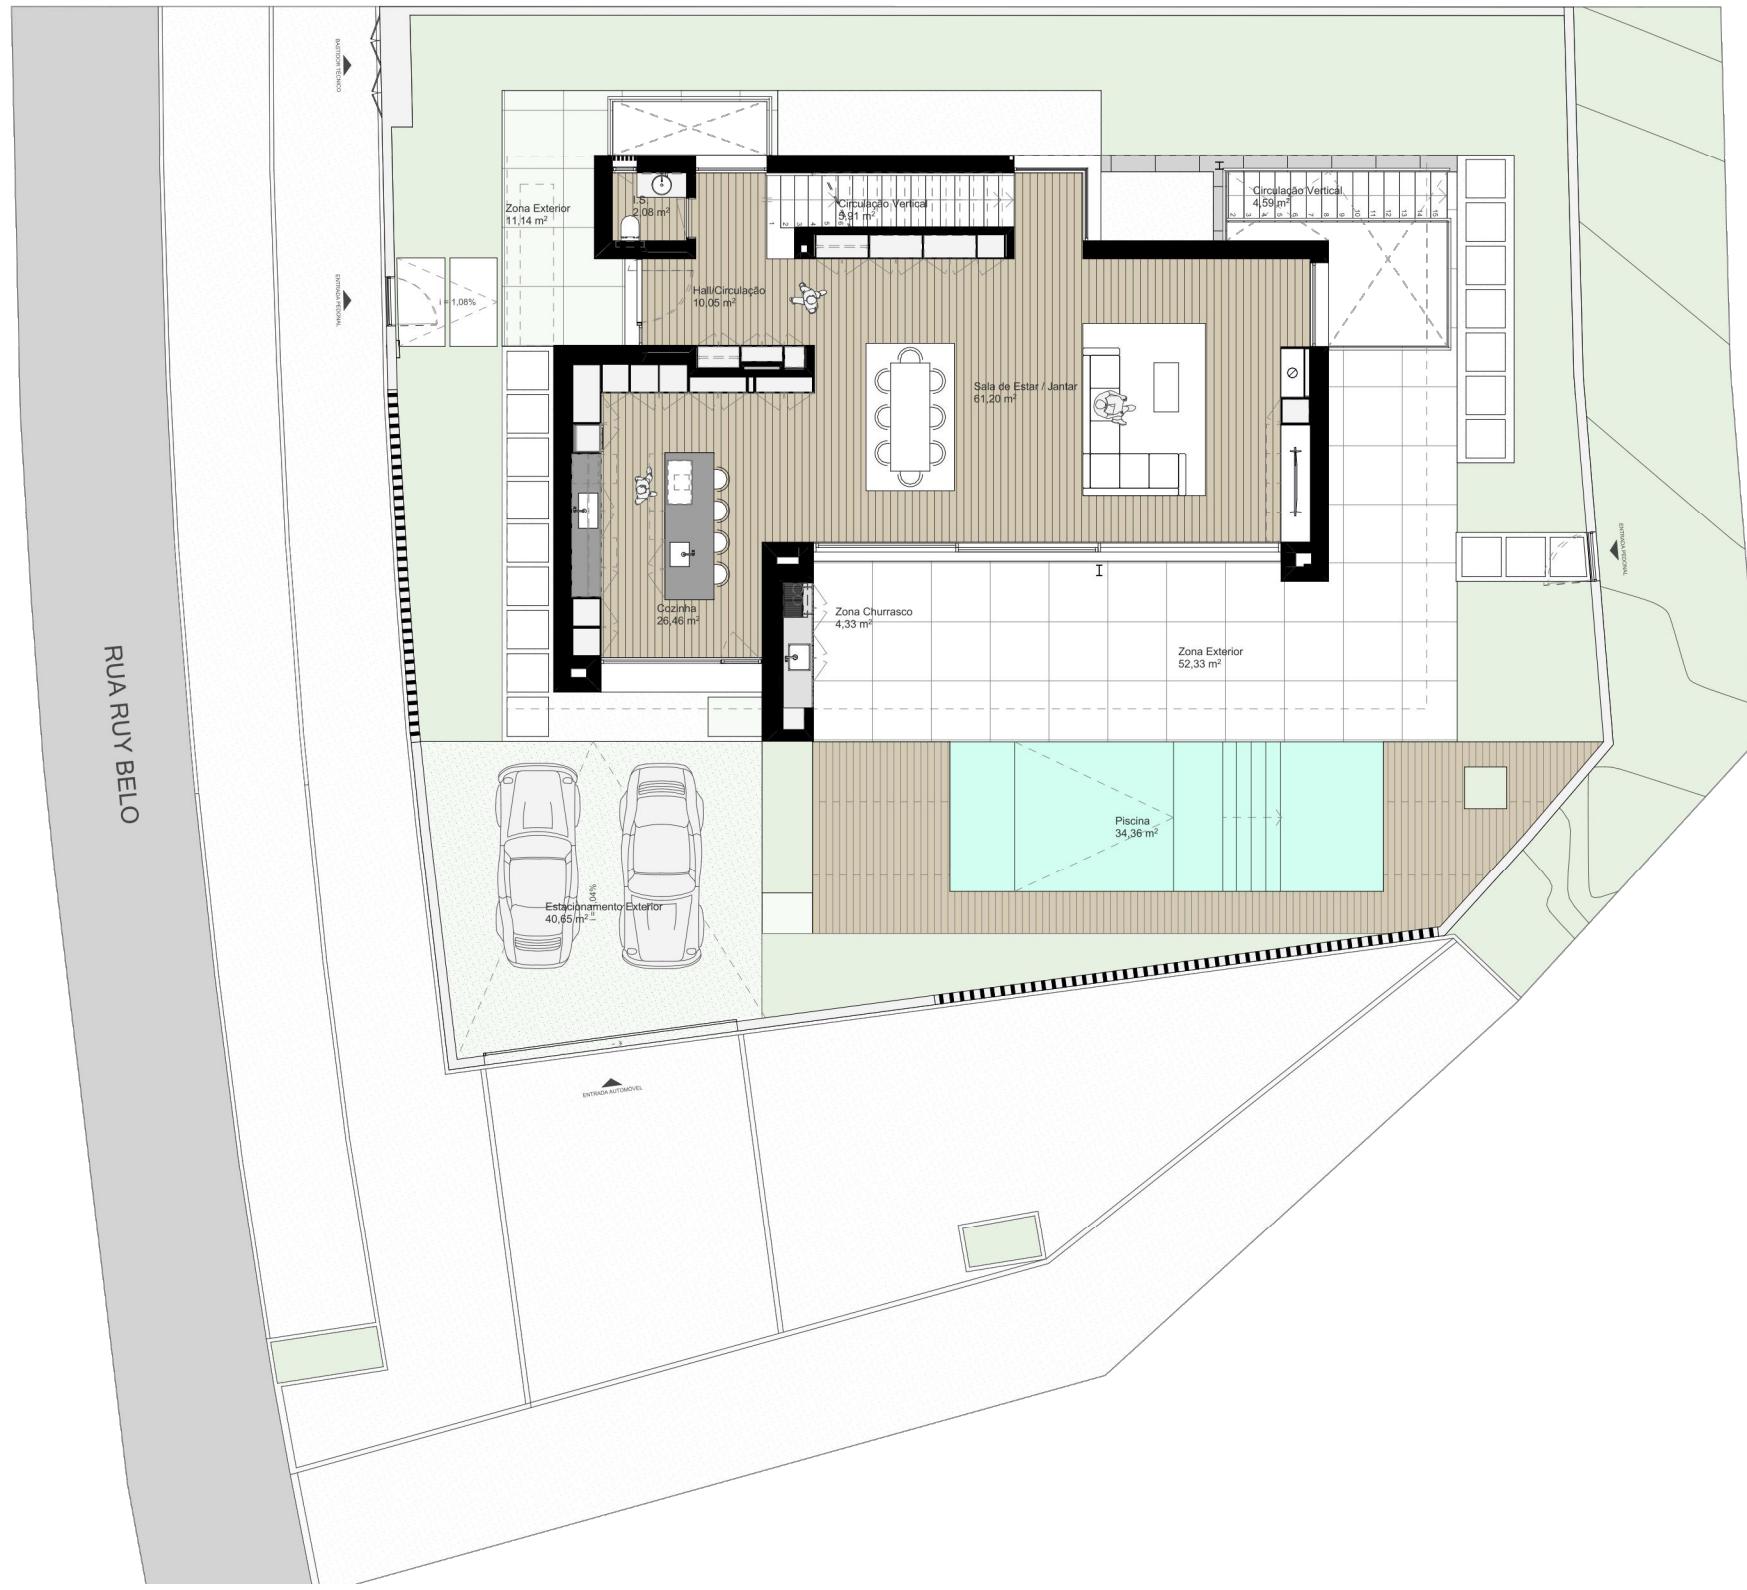

Planta de Implantação | Escala 1/2000

Moradia Isolada
Lote 164

Área do Lote
482.50 m²

Área de Moradia Isolada:

Somatório das áreas de todos os pavimentos da moradia, com exclusão do estacionamento, arrumos, áreas técnicas e cave.
As áreas indicadas em cada divisão correspondem às respectivas superfícies úteis interiores estimadas, sem paredes.

Área do Lote	482.50 m ²
Tipologia	T4
Área Bruta Privativa	250.00 m ²
Área Bruta	
Cave/Arrumos/Áreas Técnicas	121.00 m ²
Área Bruta de Arrumos e Área técnica	13.75 m ²
Piscina	Sim / 9x3 m)
Lugares de Estacionamento do Lote	2

N





0 1 2 5
Escala 1/100

T4 - Área 250.00 m²

Planta Cave



QUINTA DO PINHÃO

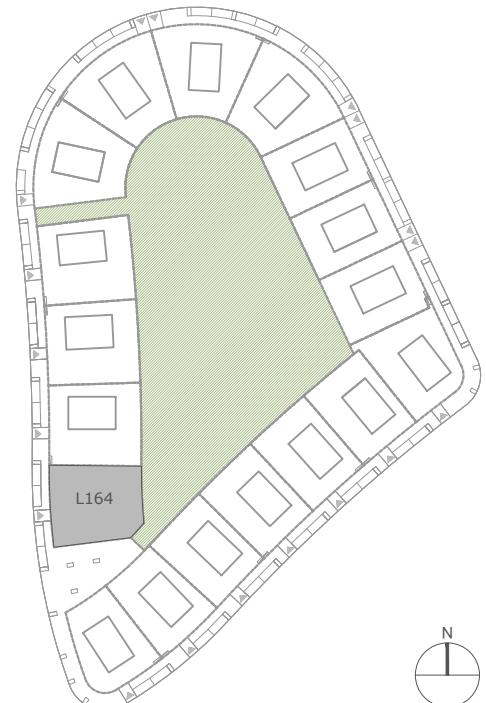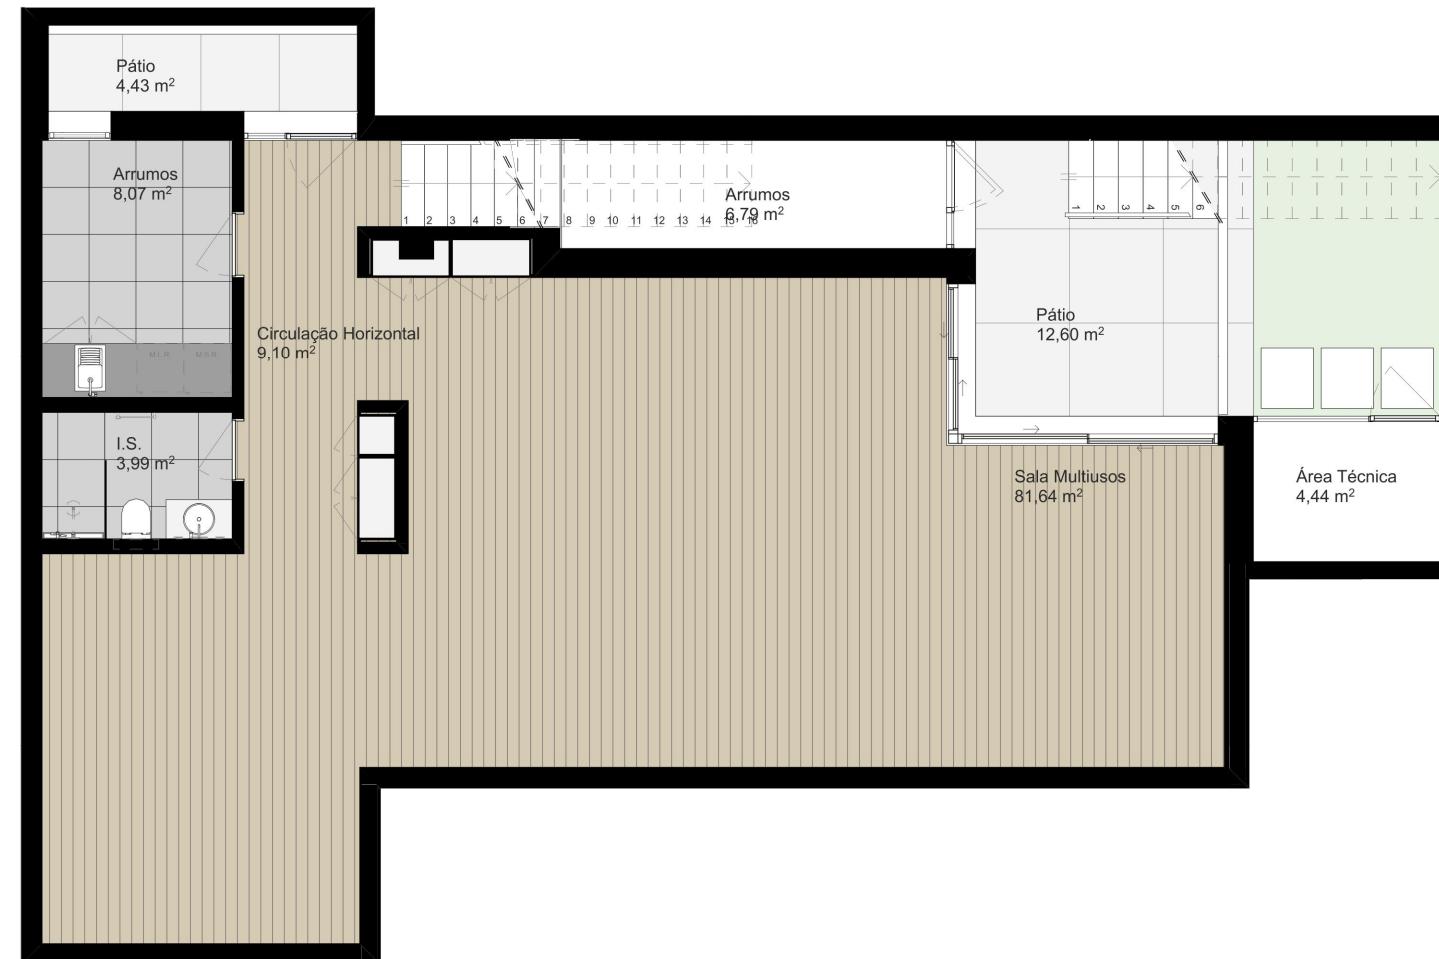

Planta de Implantação | Escala 1/2000

Moradia Isolada	Área do Lote
Lote 164	482.50 m ²

Área de Moradia Isolada:

Somatório das áreas de todos os pavimentos da moradia, com exclusão do estacionamento, arrumos, áreas técnicas e cave. As áreas indicadas em cada divisão correspondem às respectivas superfícies úteis interiores estimadas, sem paredes.

Área do Lote	482.50 m ²
Tipologia	T4
Área Bruta Privativa	250.00 m ²
Área Bruta	
Cave/Arrumos/Áreas Técnicas	121.00 m ²
Área Bruta de Arrumos e Área técnica	13.75 m ²
Piscina	Sim / 9x3 m)
Lugares de Estacionamento do Lote	2

0 1 2 5
Escala 1/100


PLANTA DE MORADIA ISOLADA | LOTE 164 |
RUA RUY BELO

T4 - Área 250.00 m²


Planta Piso 0



QUINTA DO PINHÃO

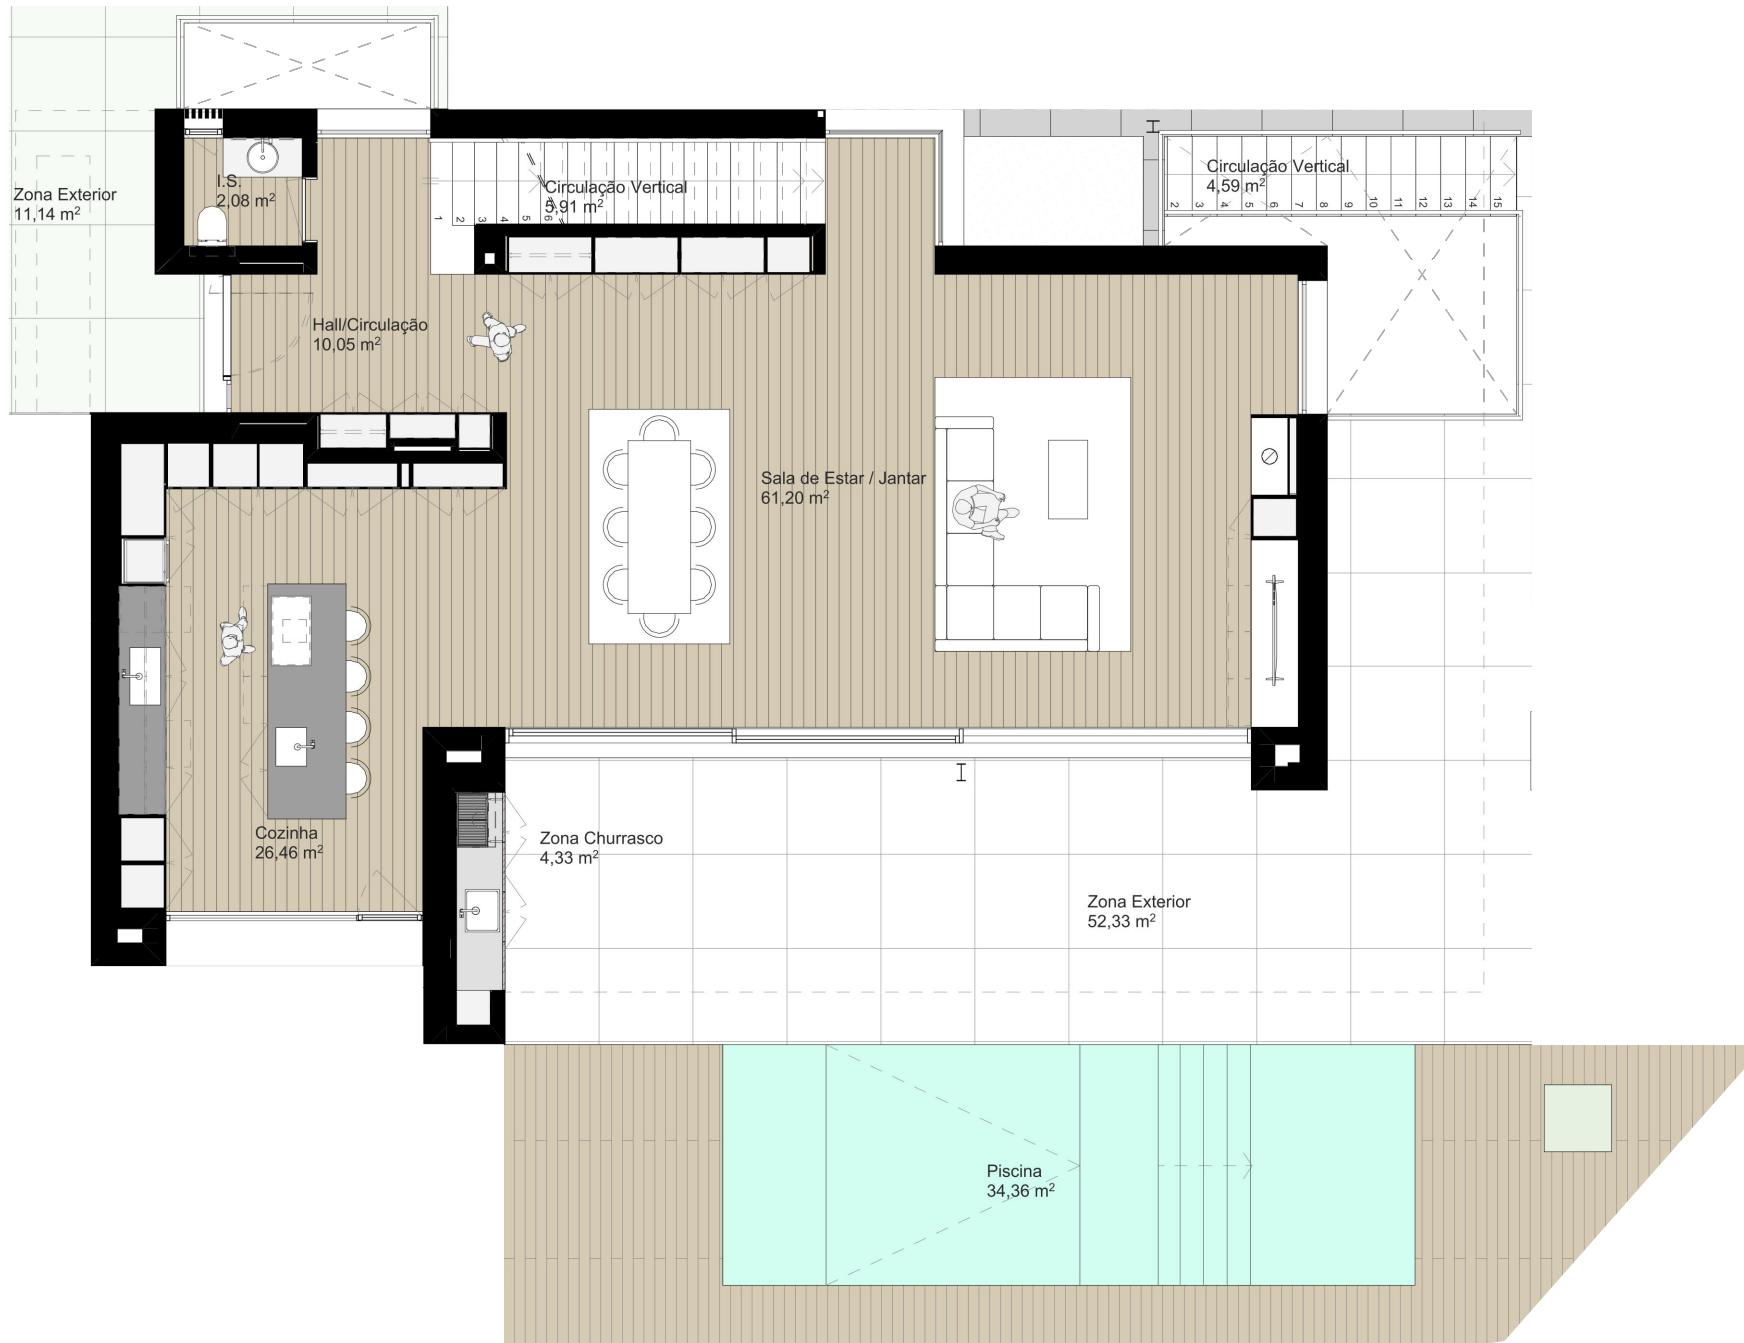

0 1 2 5
Escala 1/100

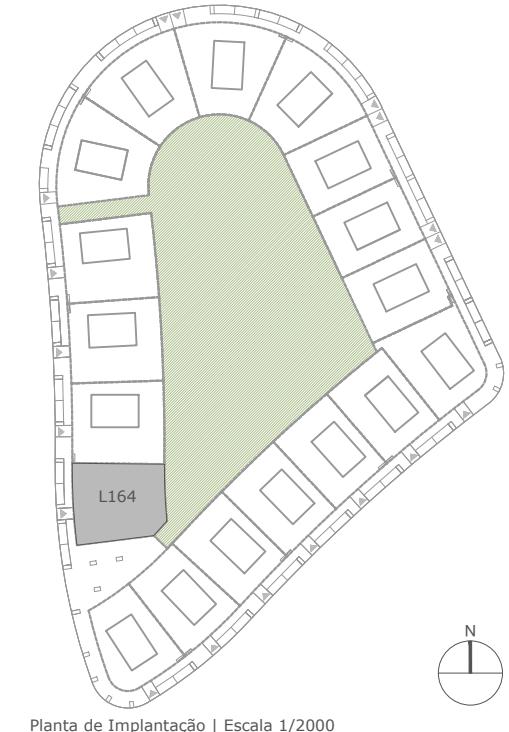

Planta de Implantação | Escala 1/2000

Moradia Isolada
Lote 164 | Área do Lote
482.50 m²

Área de Moradia Isolada:

Somatório das áreas de todos os pavimentos da moradia, com exclusão do estacionamento, arrumos, áreas técnicas e cave.
As áreas indicadas em cada divisão correspondem às respectivas superfícies úteis interiores estimadas, sem paredes.

Área do Lote	482.50 m ²
Tipologia	T4
Área Bruta Privativa	250.00 m ²
Área Bruta	
Cave/Arrumos/Áreas Técnicas	121.00 m ²
Área Bruta de Arrumos e Área técnica	13.75 m ²
Piscina	Sim / 9x3 m)
Lugares de Estacionamento do Lote	2

T4 - Área 250.00 m²


Planta Piso 1



QUINTA DO PINHÃO



0 1 2 5
Escala 1/100

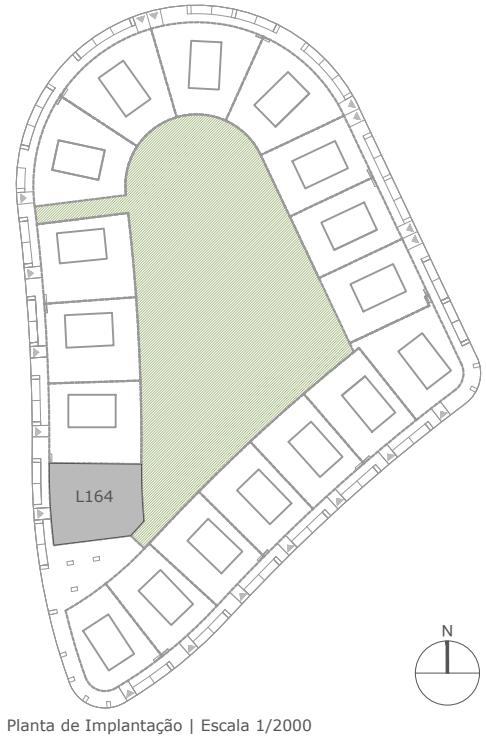

Planta de Implantação | Escala 1/2000

Moradia Isolada
Lote 164

Área do Lote
482.50 m²

Área de Moradia Isolada:

Somatório das áreas de todos os pavimentos da moradia, com exclusão do estacionamento, arrumos, áreas técnicas e cave.
As áreas indicadas em cada divisão correspondem às respectivas superfícies úteis interiores estimadas, sem paredes.

Área do Lote	482.50 m ²
Tipologia	T4
Área Bruta Privativa	250.00 m ²
Área Bruta	
Cave/Arrumos/Áreas Técnicas	121.00 m ²
Área Bruta de Arrumos e Área técnica	13.75 m ²
Piscina	Sim / 9x3 m)
Lugares de Estacionamento do Lote	2